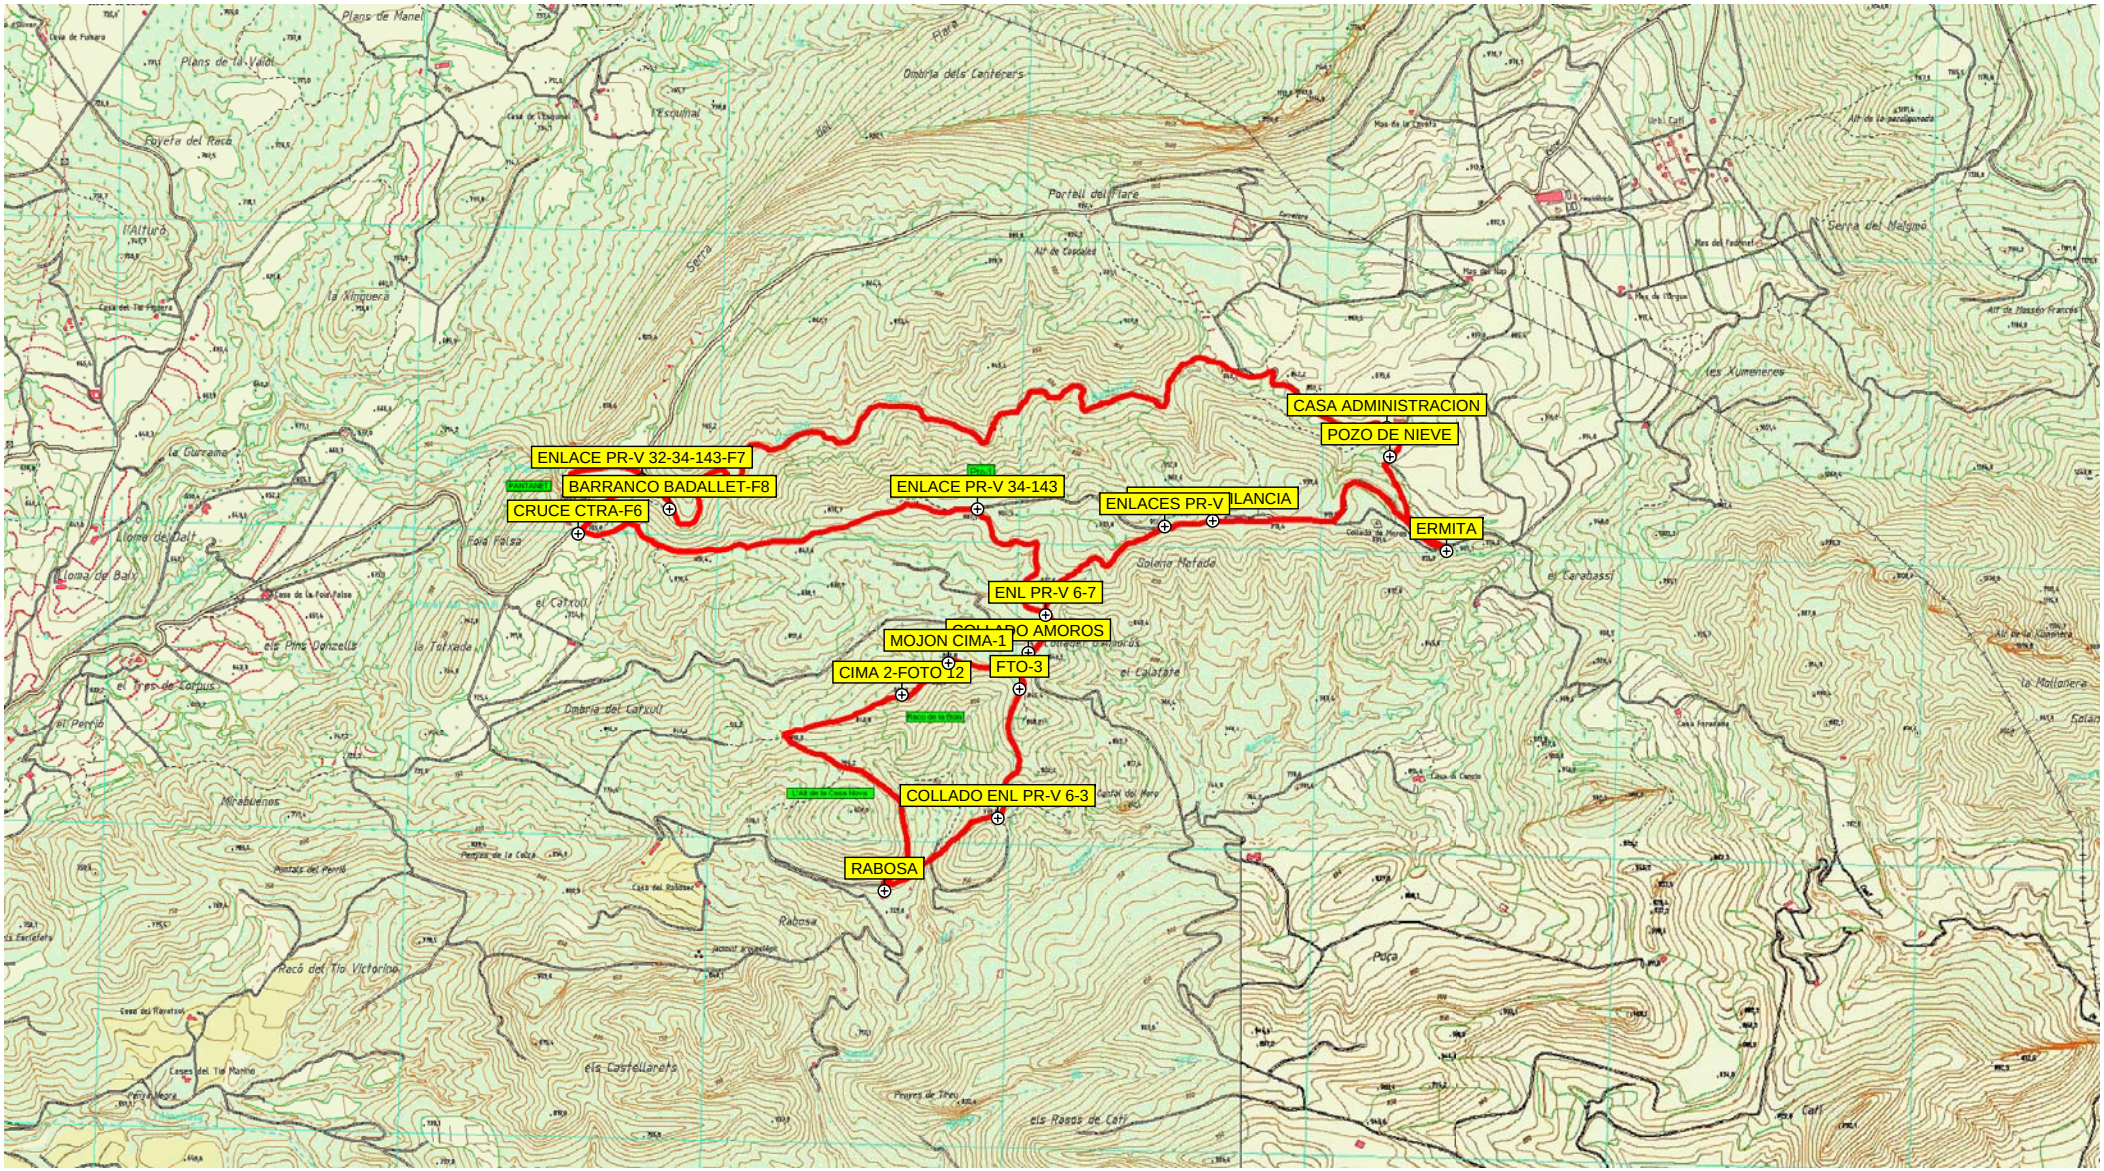
CASA ADMINISTRACION
POZO DE NIEVE
ENLACE PR-V 32-34-143-F7
BARRANCO BADALLET-F8
CRUCE CTRA-F6
ENLACE PR-V 34-143
ENLACES PR-V
LANCIA
ERMITA
ENL PR-V 6-7
COLLADO AMOROS
MOJON CIMA-1
CIMA 2-FOTO 2
FTO-3
COLLADO ENL PR-V 6-3
RABOSA